



BRANKO RUŽIĆ, VRATA (1984.)  
 PARK SKULPTURA ŽELJEZARE SISAK

Polje 2-Pogled s prednje strane

M 1:5

M 1:5

0 5 25 cm

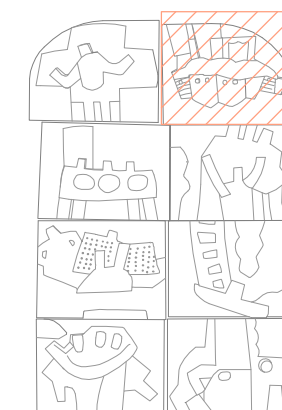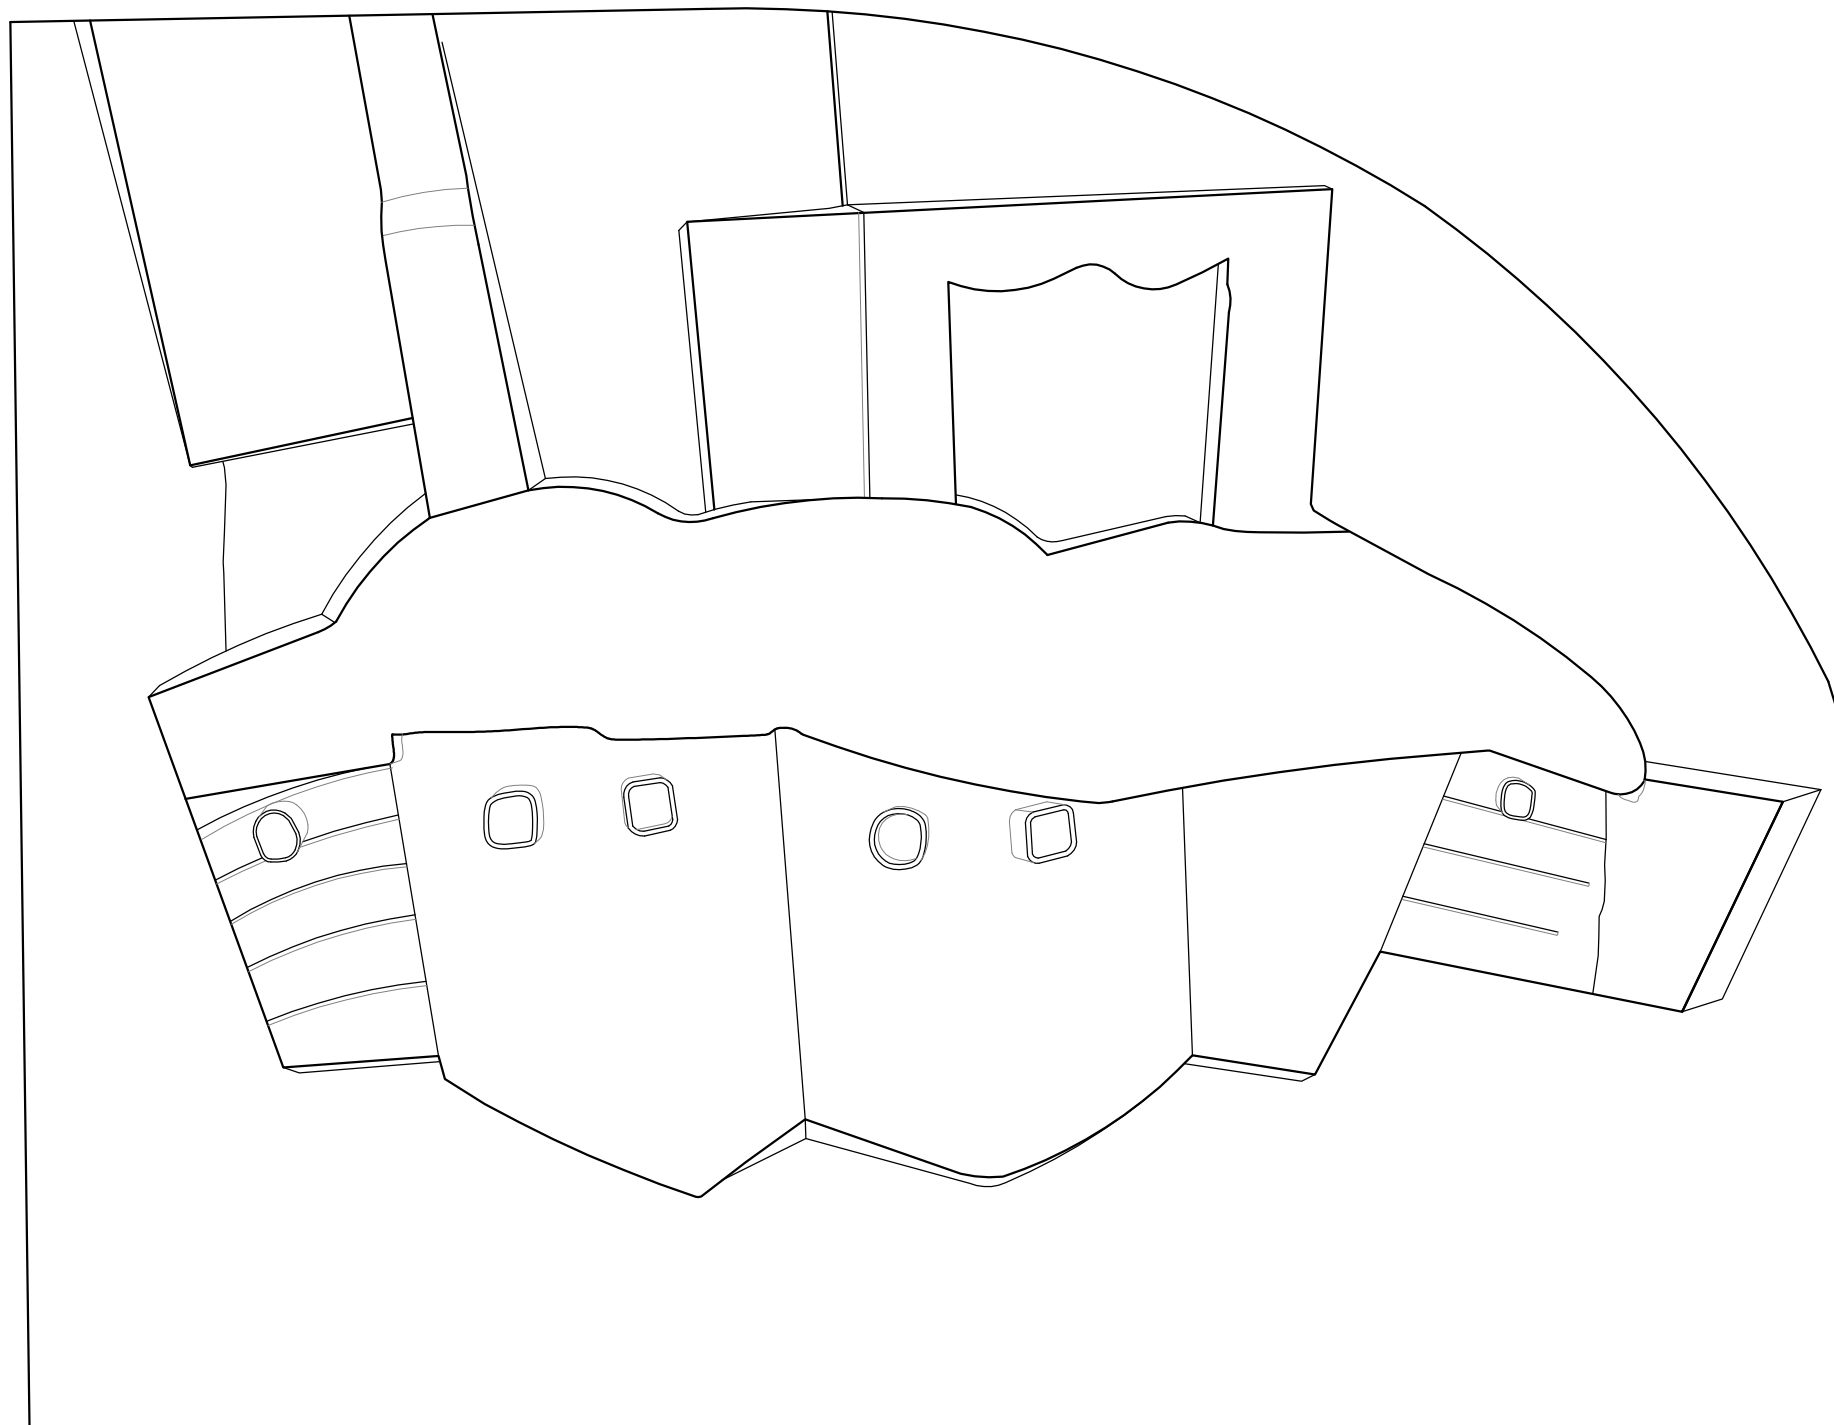

**EVEN** D.O.O. ZA  
 DOKUMENTACIJU  
 KULTURNOG BIRAČA

KOREKCIJA I NADOPUNA DOKUMENTACIJE

IZRADILA : Ankica Sučić Marić, dipl.pov.umj.

rujan, 2018.

**numikon** D.O.O. ZA  
 PROJEKTIRANJE, SAVJETOVANJE  
 I ZASTUPSTVO

OBJEKT : Branko Ružić, VRATA (1984.)  
 PARK SKULPTURA ŽELJEZARE SISAK

INVESTITOR : Umjetnička akademija Sveučilišta u Splitu  
 Zagrebačka 3, 21000 Split

FAZA : VEKTORIZIRANI IZVEDBENI PROJEKT/  
 DOPUNA SNIMKA POSTOJEĆEG  
 STANJA

SADRŽAJ : POLJE 2- pogled s prednje strane  
 M 1:5

SNIMIO : Marko Ivančić, Marko Kopjar

IZRADIO : Marko Kopjar

rujan, 2017.