



BRANKO RUŽIĆ, VRATA (1984.)
PARK SKULPTURA ŽELJEZARE SISAK

Polje 4-Pogled s prednje strane

M 1:5

M 1:5

0 5 25 cm

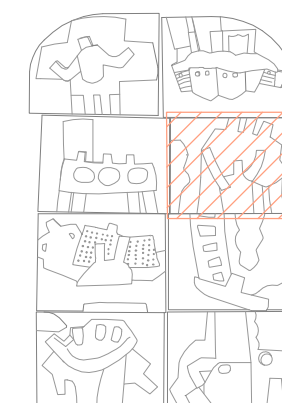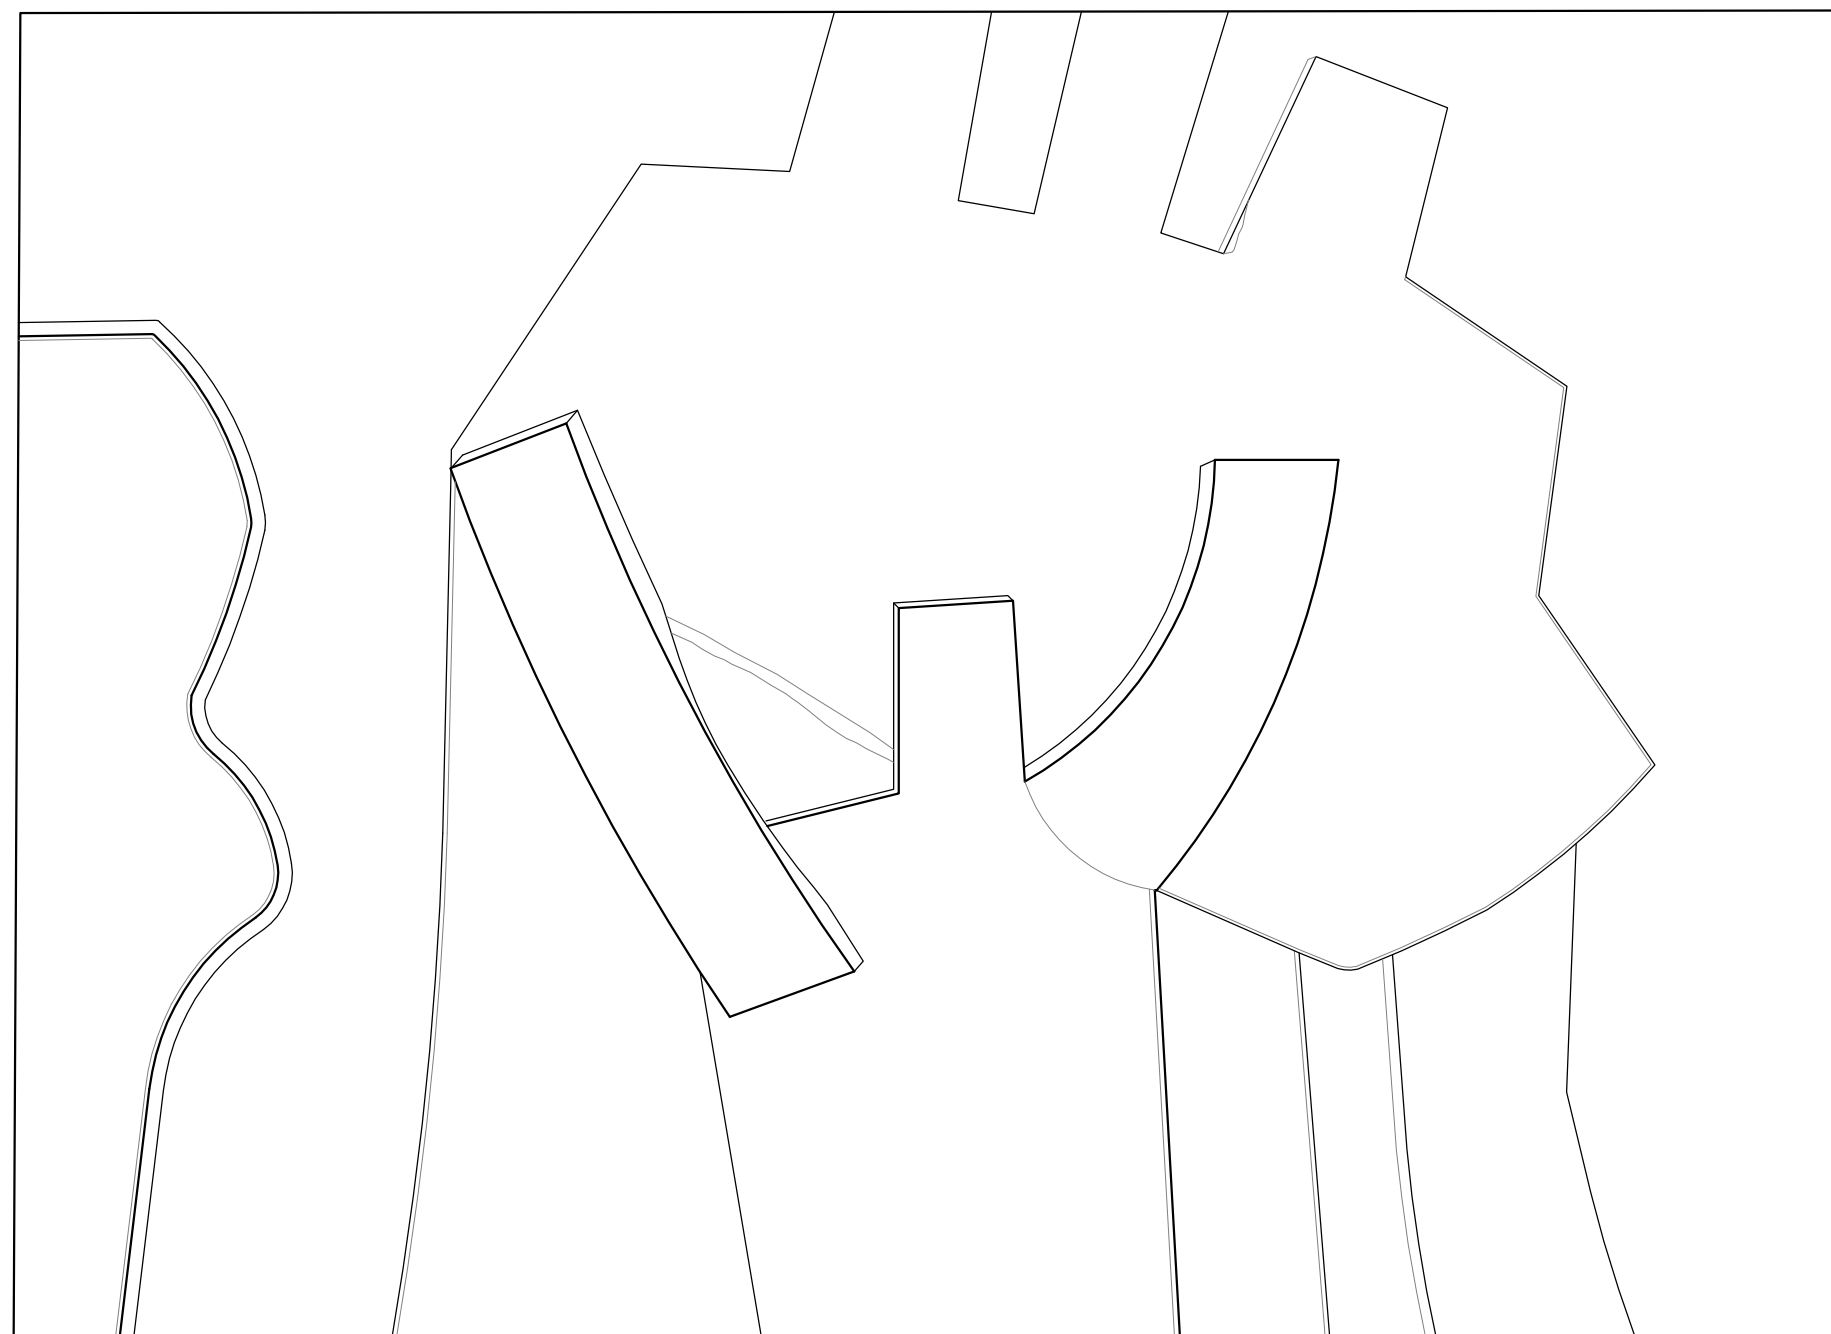

EVEN D.O.O. ZA
DOKUMENTACIJU
KULTURNOG BIRAČA

KOREKCIJA I NADOPUNA DOKUMENTACIJE

IZRADILA : Ankica Sučić Marić, dipl.pov.umj.

rujan, 2018.

numikon D.O.O. ZA
PROJEKTIRANJE, SAVJETOVANJE
I ZASTUPSTVO

OBJEKT : Branko Ružić, VRATA (1984.)
PARK SKULPTURA ŽELJEZARE SISAK

INVESTITOR : Umjetnička akademija Sveučilišta u Splitu
Zagrebačka 3, 21000 Split

FAZA : VEKTORIZIRANI IZVEDBENI PROJEKT/
DOPUNA SNIMKA POSTOJEĆEG
STANJA

SADRŽAJ : POLJE 4- pogled s prednje strane
M 1:5

SNIMIO : Marko Ivančić, Marko Kopjar

IZRADIO : Marko Kopjar

rujan, 2017.